



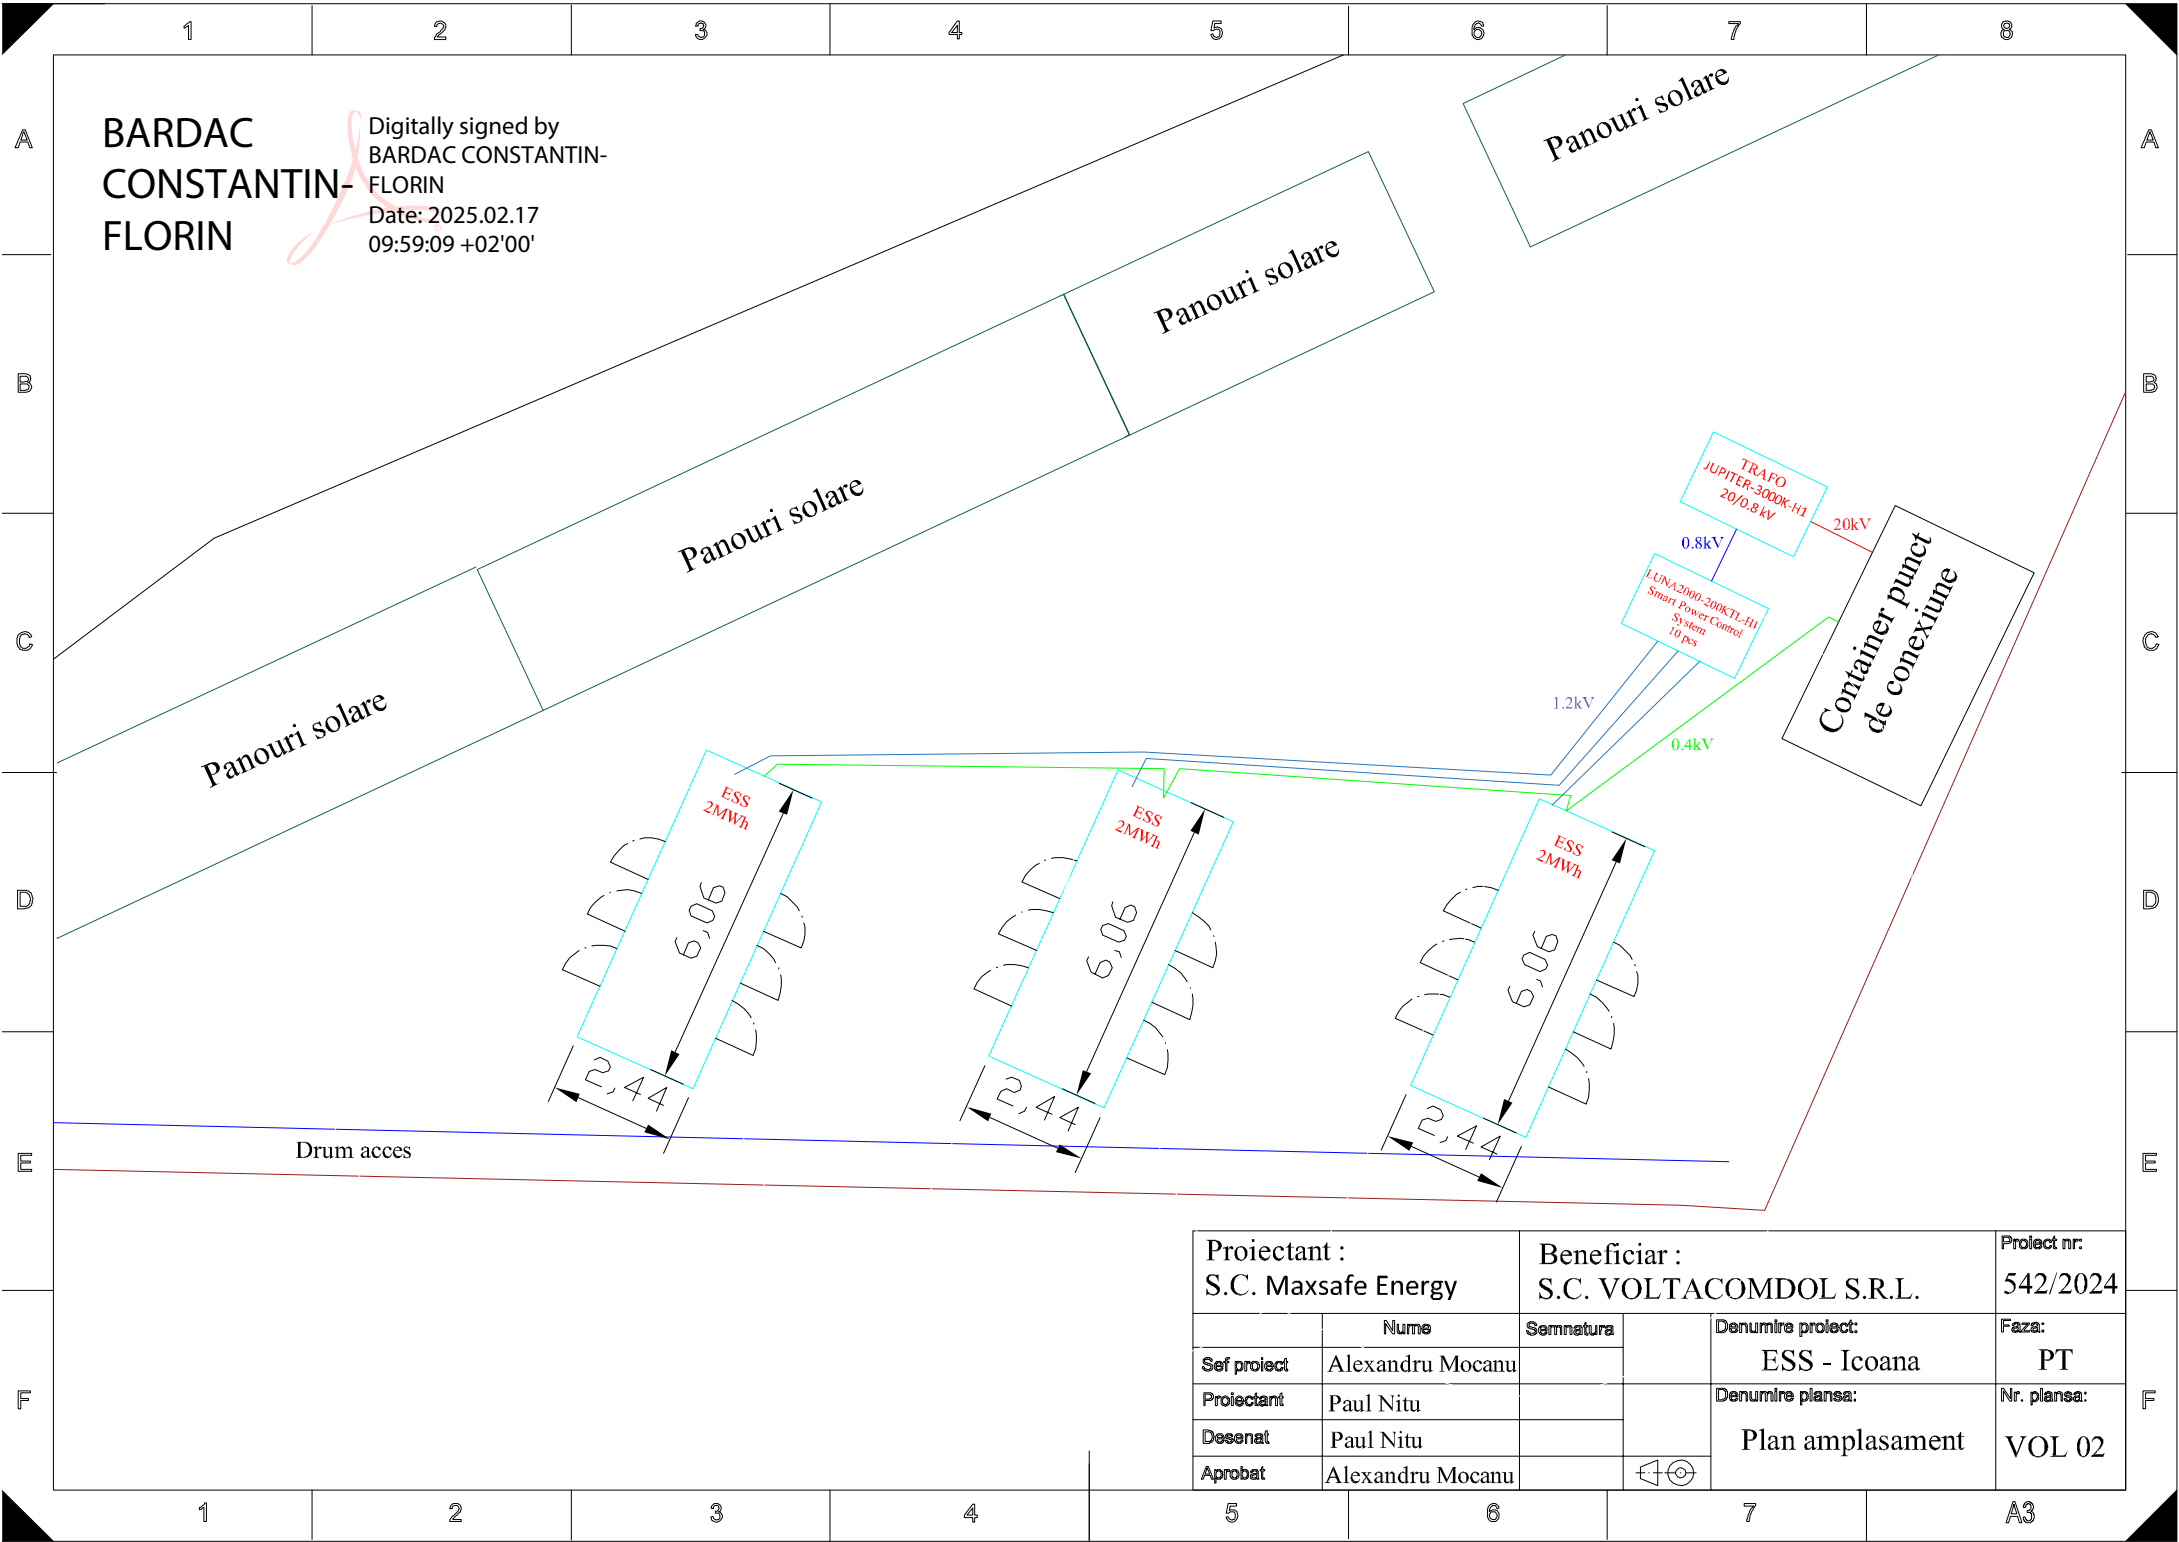

|                                     |                  |           |                                         |                   |                         |
|-------------------------------------|------------------|-----------|-----------------------------------------|-------------------|-------------------------|
| Proiectant :<br>S.C. Maxsafe Energy |                  |           | Beneficiar :<br>S.C. VOLTACOMDOL S.R.L. |                   | Proiect nr:<br>542/2024 |
|                                     | Nume             | Semnatura |                                         | Denumire proiect: | Faza:                   |
| Sef proiect                         | Alexandru Mocanu |           |                                         | ESS - Icoana      | PT                      |
| Proiectant                          | Paul Nitu        |           |                                         | Denumire plansa:  | Nr. plansa:             |
| Desenat                             | Paul Nitu        |           |                                         | Plan amplasament  | VOL 02                  |
| Aprobat                             | Alexandru Mocanu |           |                                         |                   |                         |

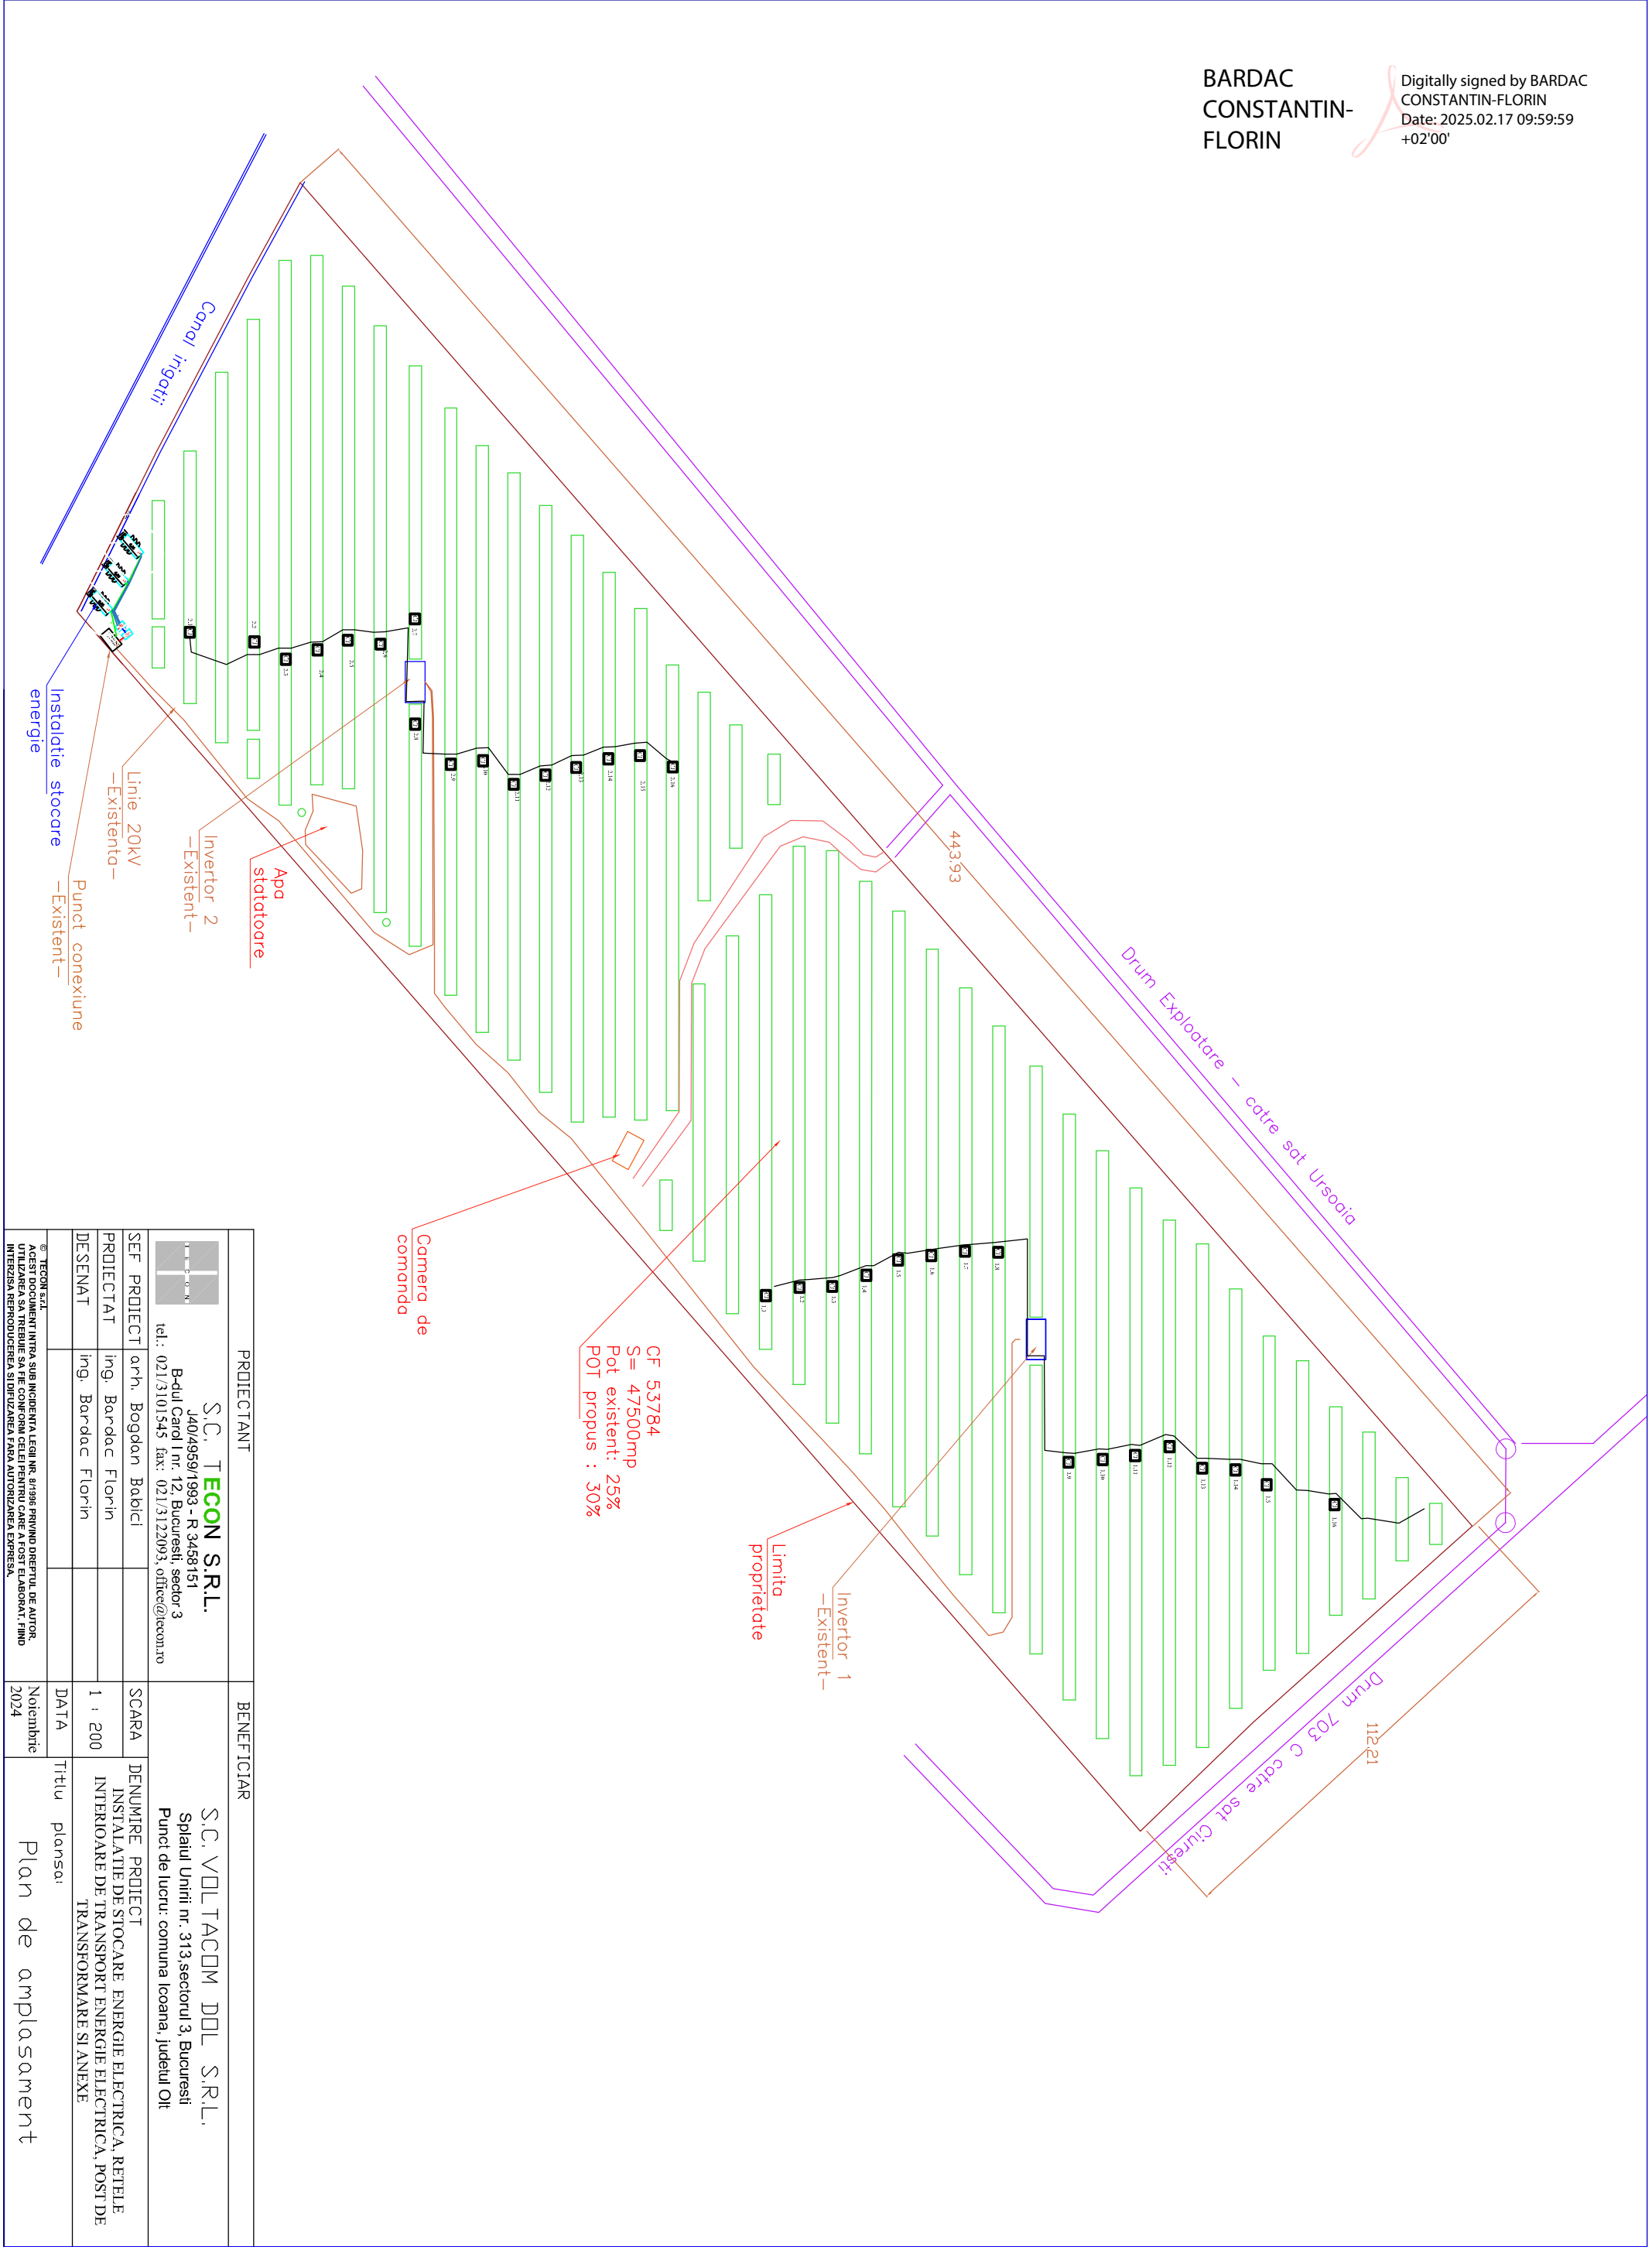

| PROIECTANT   |                    |  | BENEFICIAR   |   |
|---|--------------------|--|---|---|
| <div><div><div></div><div><div>S.C. T <b>ECON</b> S.R.L.</div><div>J40/4959/1993 - R 3458151</div><div>B-dul Carol I nr. 12, Bucuresti, sector 3</div><div>tel.: 021/3101545 fax: 021/3122093, office@tecon.ro</div></div></div></div> |                    |  | <div><div>S.C. VOLTACOM DOL S.R.L.</div><div>Splaiul Unirii nr. 313,sectorul 3, Bucuresti</div><div>Punct de lucru: comuna Icoana, judetul Olt</div></div> |   |
| SEF PROIECT   | arh. Bogdan Babici |  | SCARA   | DENUMIRE PROIECT<br>INSTALATIE DE STOCARE ENERGIE ELECTRICA, RESELE INTERIOARE DE TRANSPORT ENERGIE ELECTRICA, POSTI DE TRANSFORMARE SI ANEXE |
| PROIECTAT   | ing. Bardac Florin |  | 1 : 200   |   |
| DESENAT   | ing. Bardac Florin |  | DATA   |   |
| © TECON S.R.L.<br>ACEST DOCUMENT INTRA SUB INCADENTIA LEGII NR. 84/1996 PRIVIND DREPTUL DE AUTOR.<br>UTILIZAREA SA TREBUIE SA FIE CONFORM CEEI PENTRU CARE A FOST ELABORAT. FIMD<br>INTERZICA REPRODUCEREA SI UTILIZAREA FARA AUTORIZAREA EXPRESA.                                                                        |                    |  | Noiembrie 2024   | Plan de amplasament   |