


Nota:

Punctul de conexiune este in prezent dotat cu 3 celule de sosire: doua folosite pentru invertoarele existente si una de rezerva.

Celula sosire de rezerva va fi folosita pentru instalatia de STOCARE Atat pentru instalatia de stocare cat si pentru productie va fi prevazuta masura separata cu transformatori de curent clasa 0.2 S. Transformatorii de tensiune se vor monta in celula de masura existenta.

Sistemul de stocare va permite deconectarea individuală a fiecărui container de stocare. Se vor monta protectii pe 20kV

Container punct de conexiune

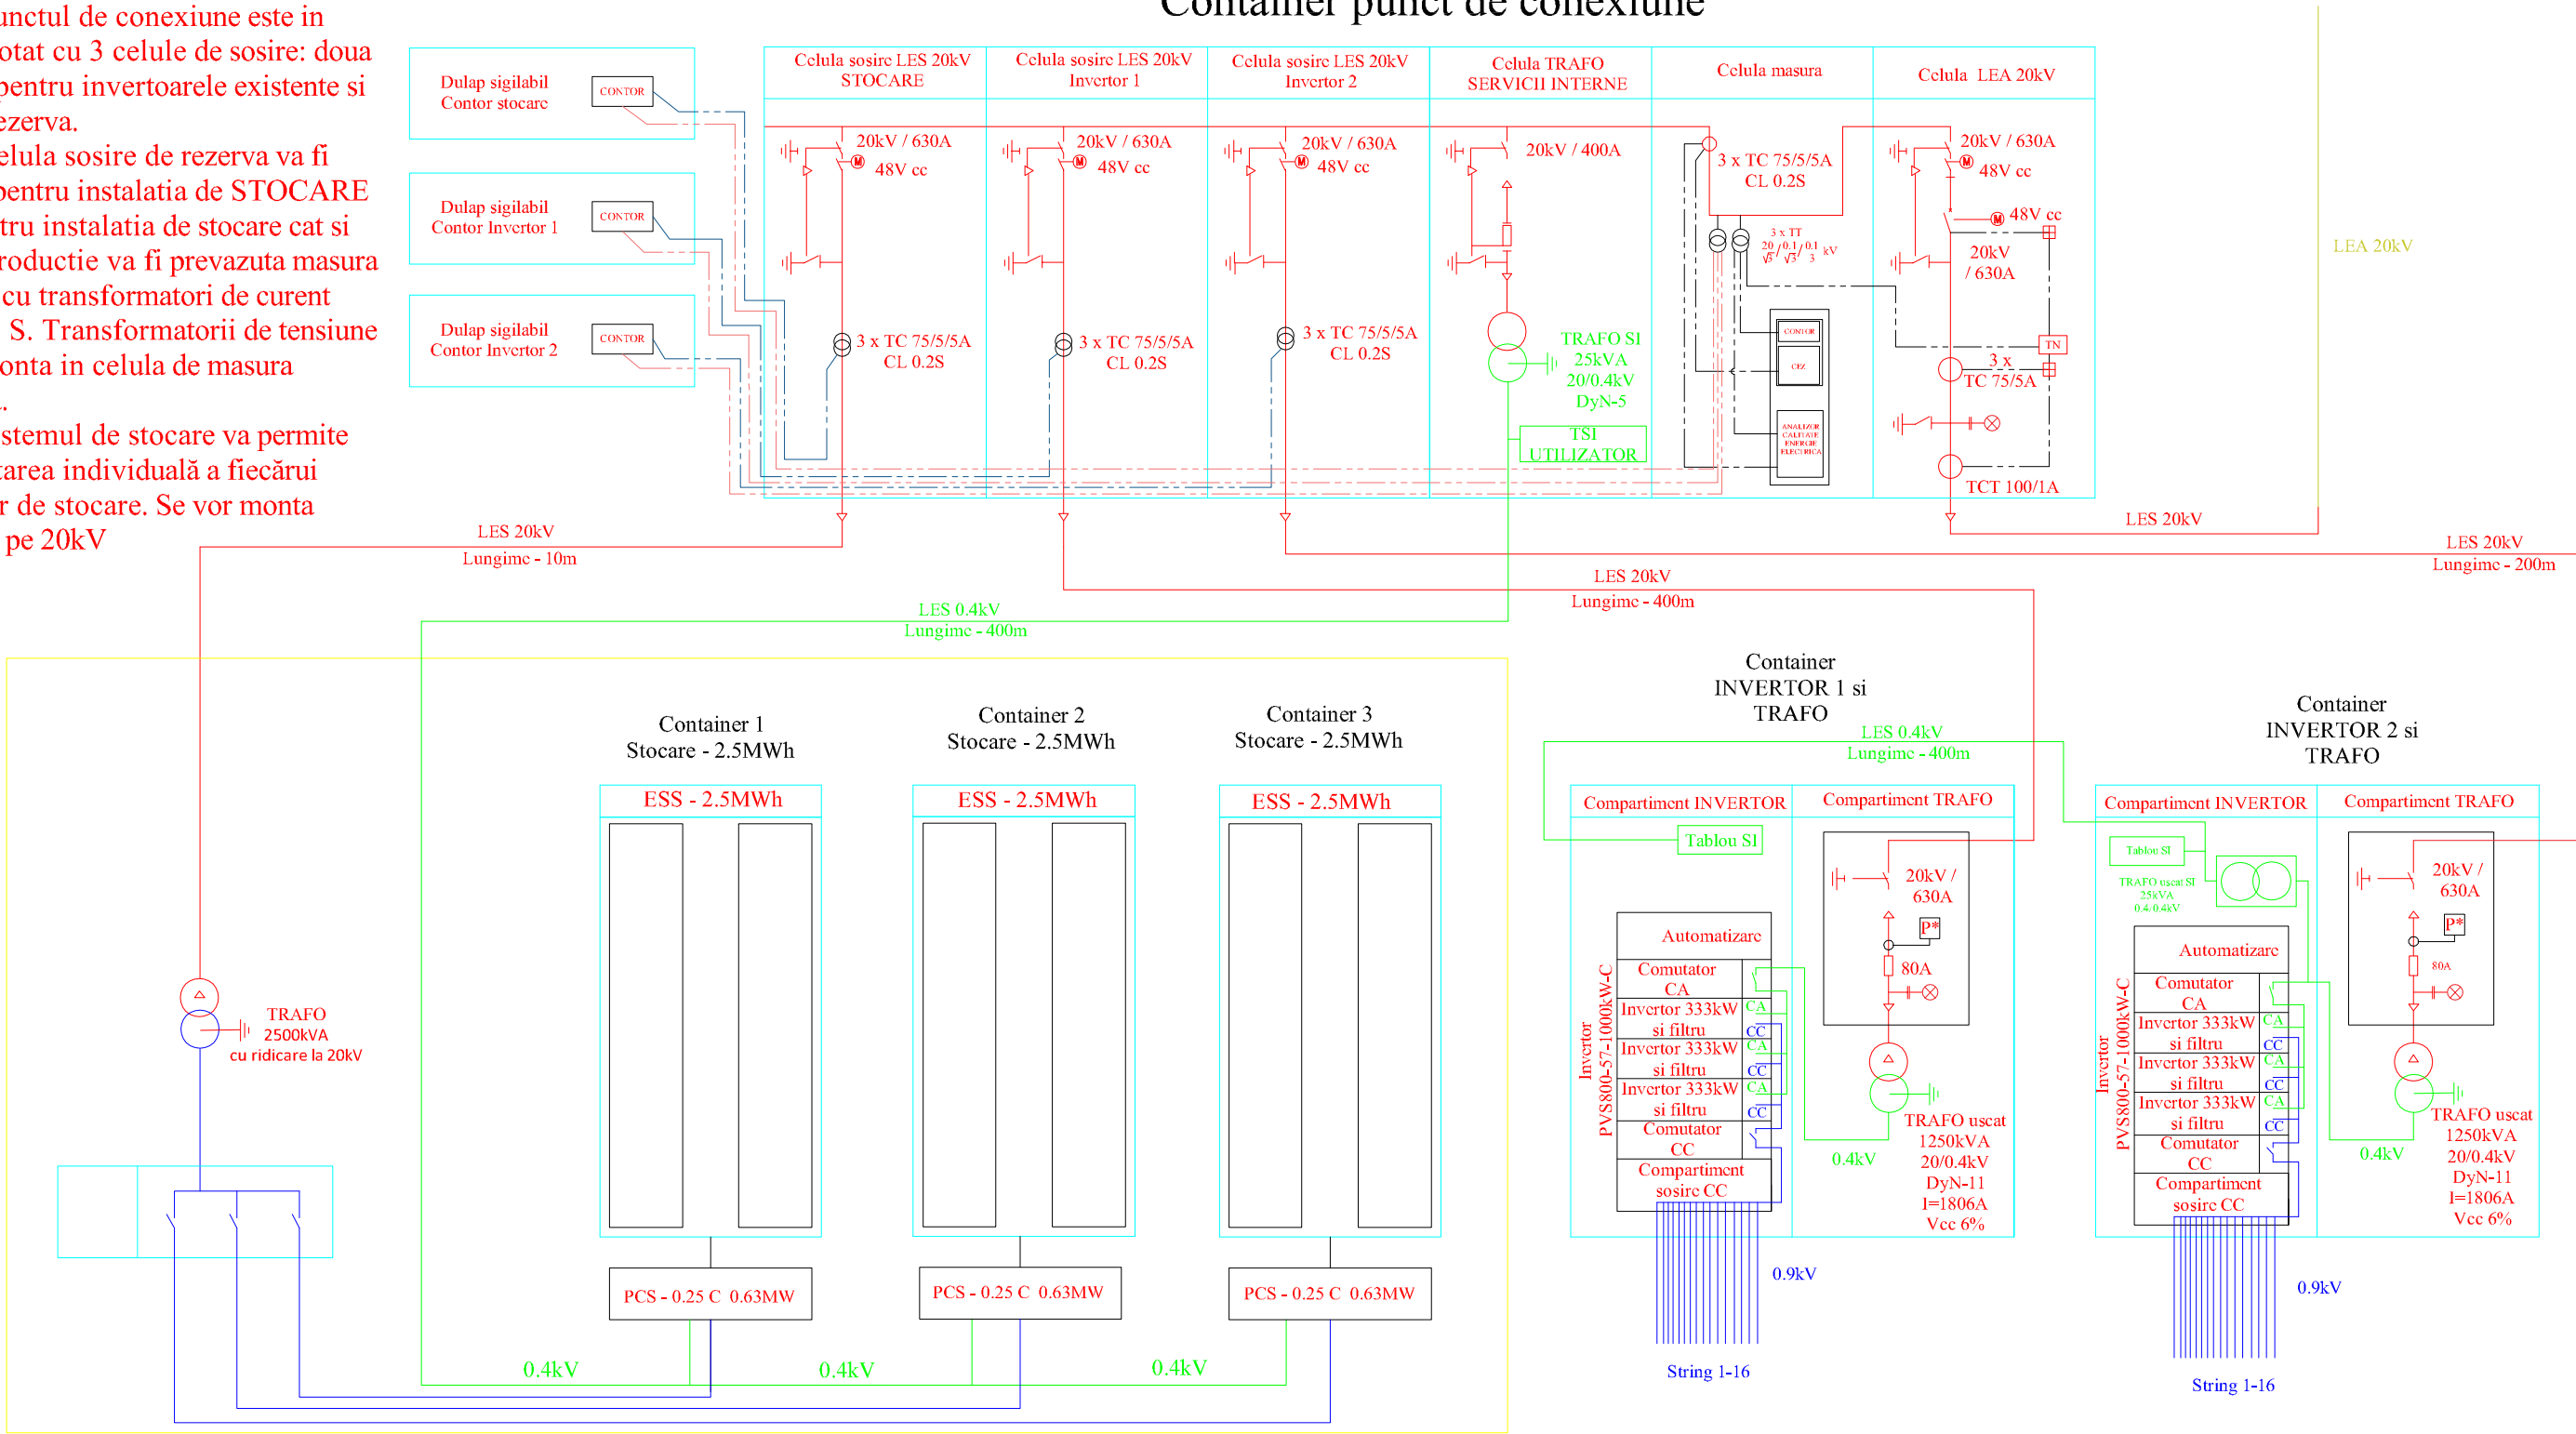

P* : Protectii 20kV invertoare - compartiment TRAF0
- maxima de curent tr. I
- maxima de curent tr. II
- sensitiva homopolara directionata
- maxima de frecventa
- minima de frecventa
- maxima de tensiune tr.I
- maxima de tensiune tr.II
- minima de tensiune tr.I
- minima de tensiune tr.II

Proiectant : S.C. Maxsafe Energy		Beneficiar : S.C. VOLTACOMDOL S.R.L.		Proiect nr: 542/2024
	Nume	Semnatura	Denumire proiect: Stocare - Icoana	Faza: PT
Sef proiect	Alexandru Mocanu		Denumire plansa: Schema electrica monofilara	Nr. plansa: VOL 01
Proiectant	Paul Nitu			
Desenat	Paul Nitu			
Aprobat	Alexandru Mocanu			