



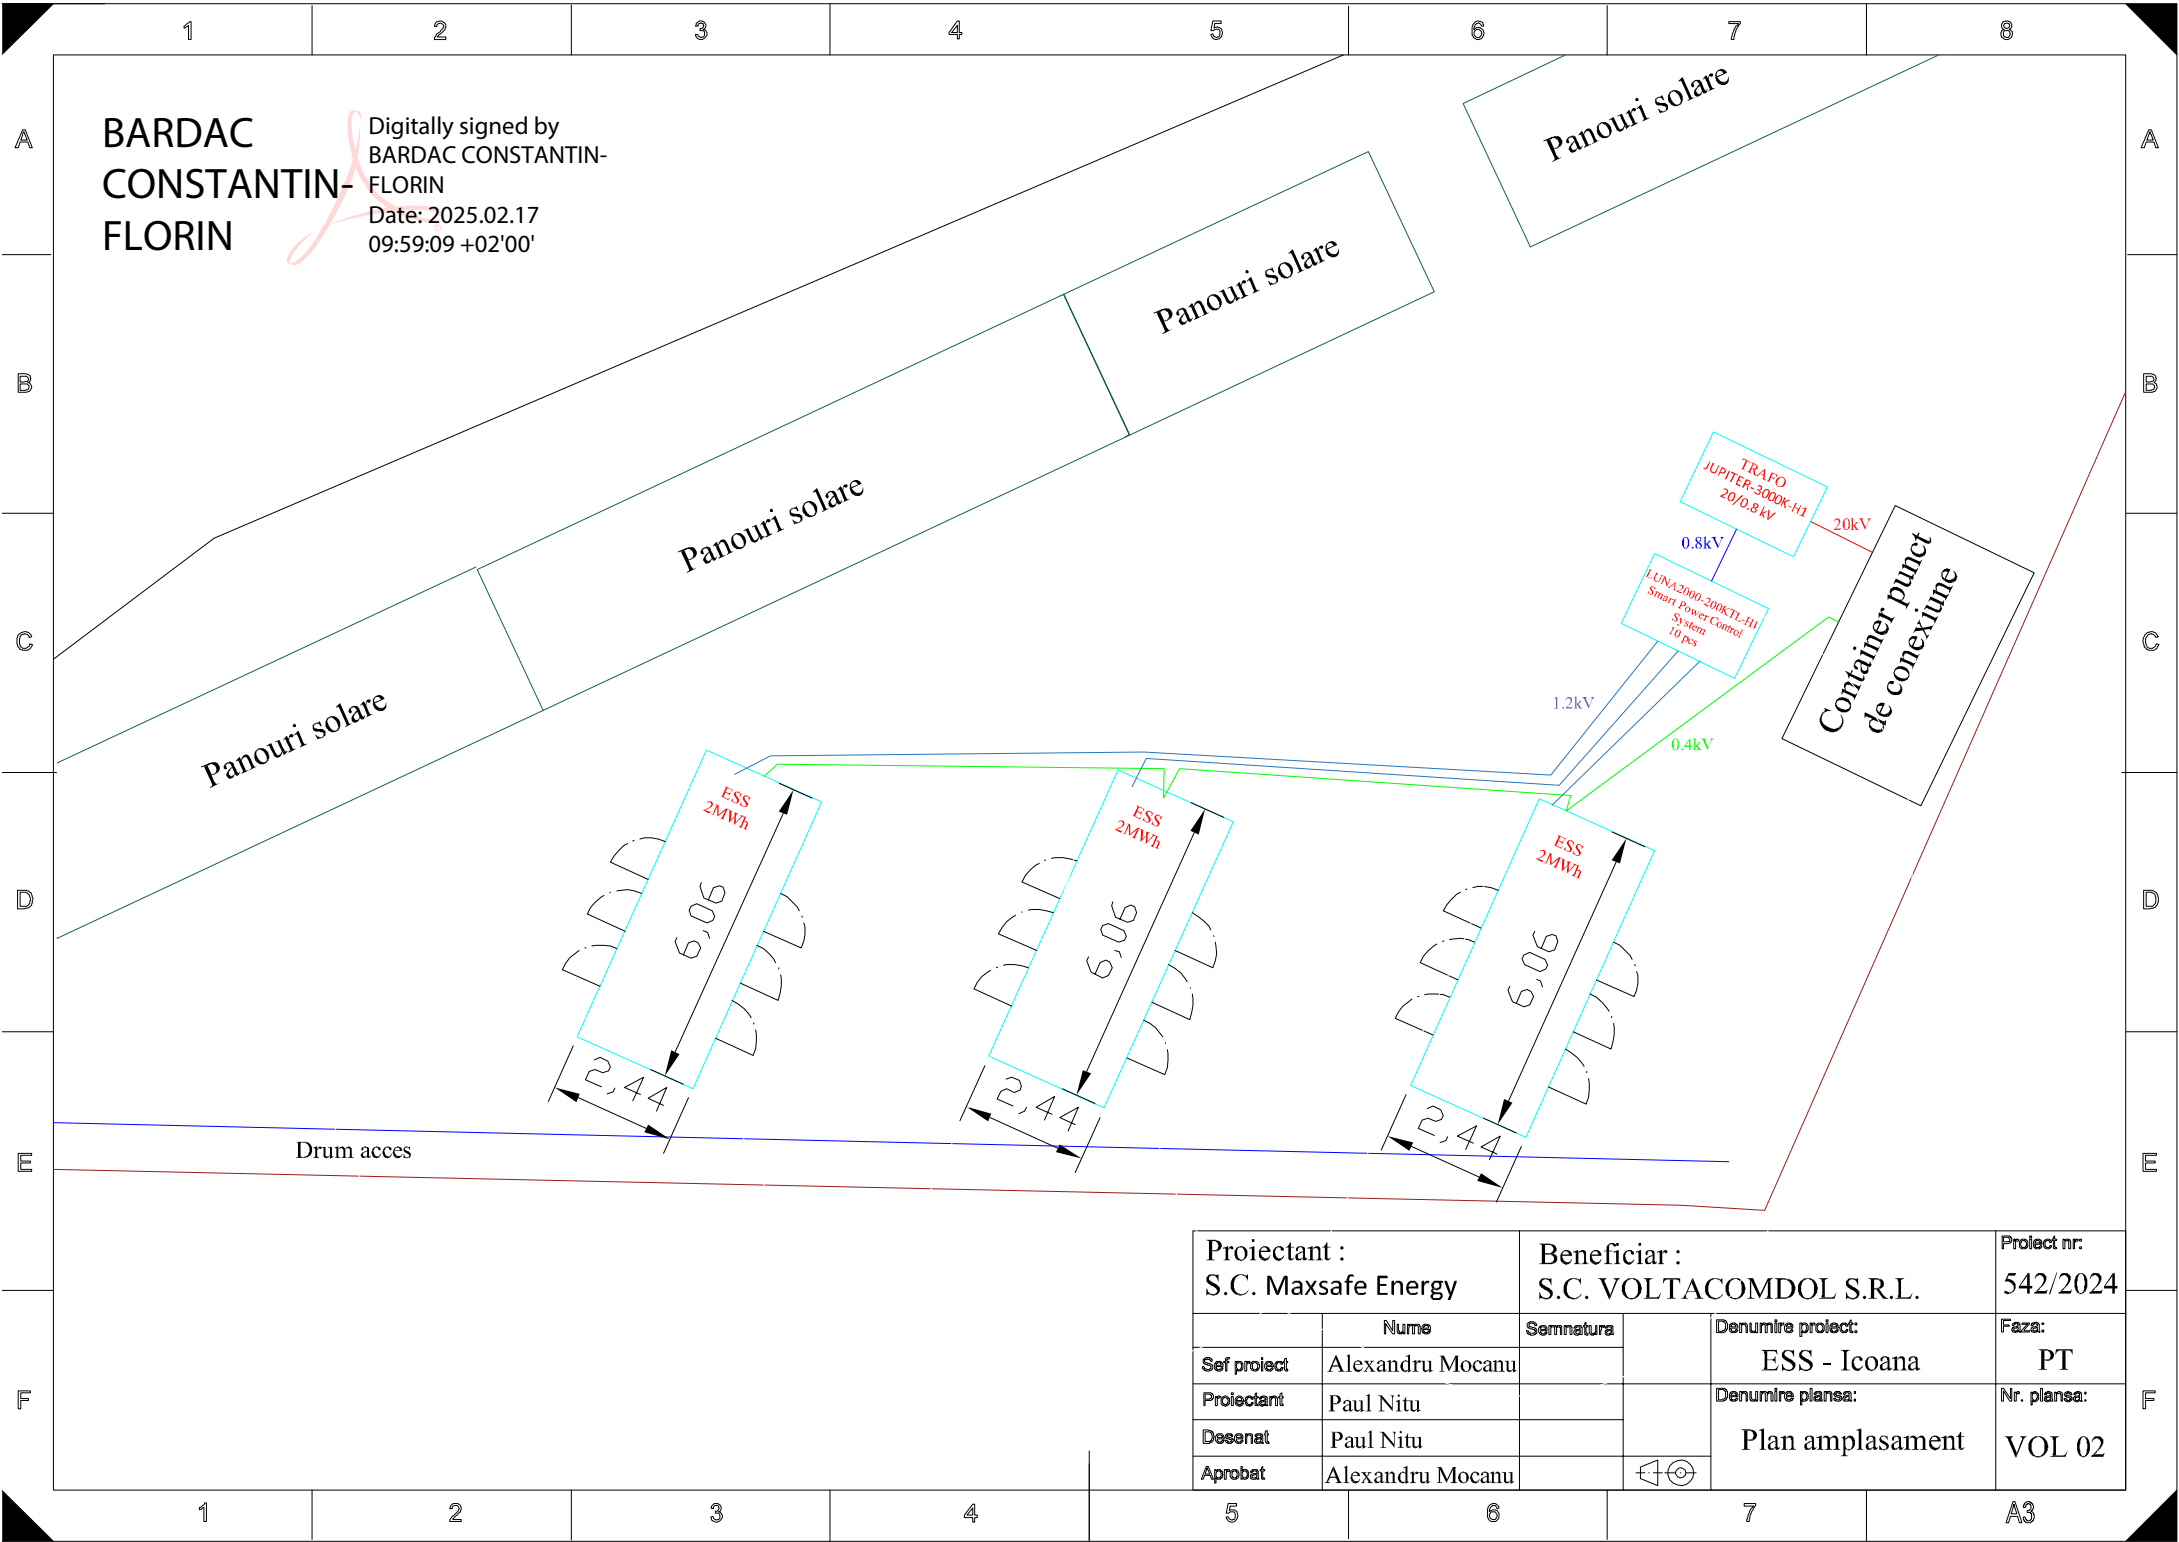

Proiectant : S.C. Maxsafe Energy			Beneficiar : S.C. VOLTACOMDOL S.R.L.		Proiect nr: 542/2024
	Nume	Semnatura		Denumire proiect:	Faza:
Sef proiect	Alexandru Mocanu			ESS - Icoana	PT
Proiectant	Paul Nitu			Denumire plansa:	Nr. plansa:
Desenat	Paul Nitu			Plan amplasament	VOL 02
Aprobat	Alexandru Mocanu				

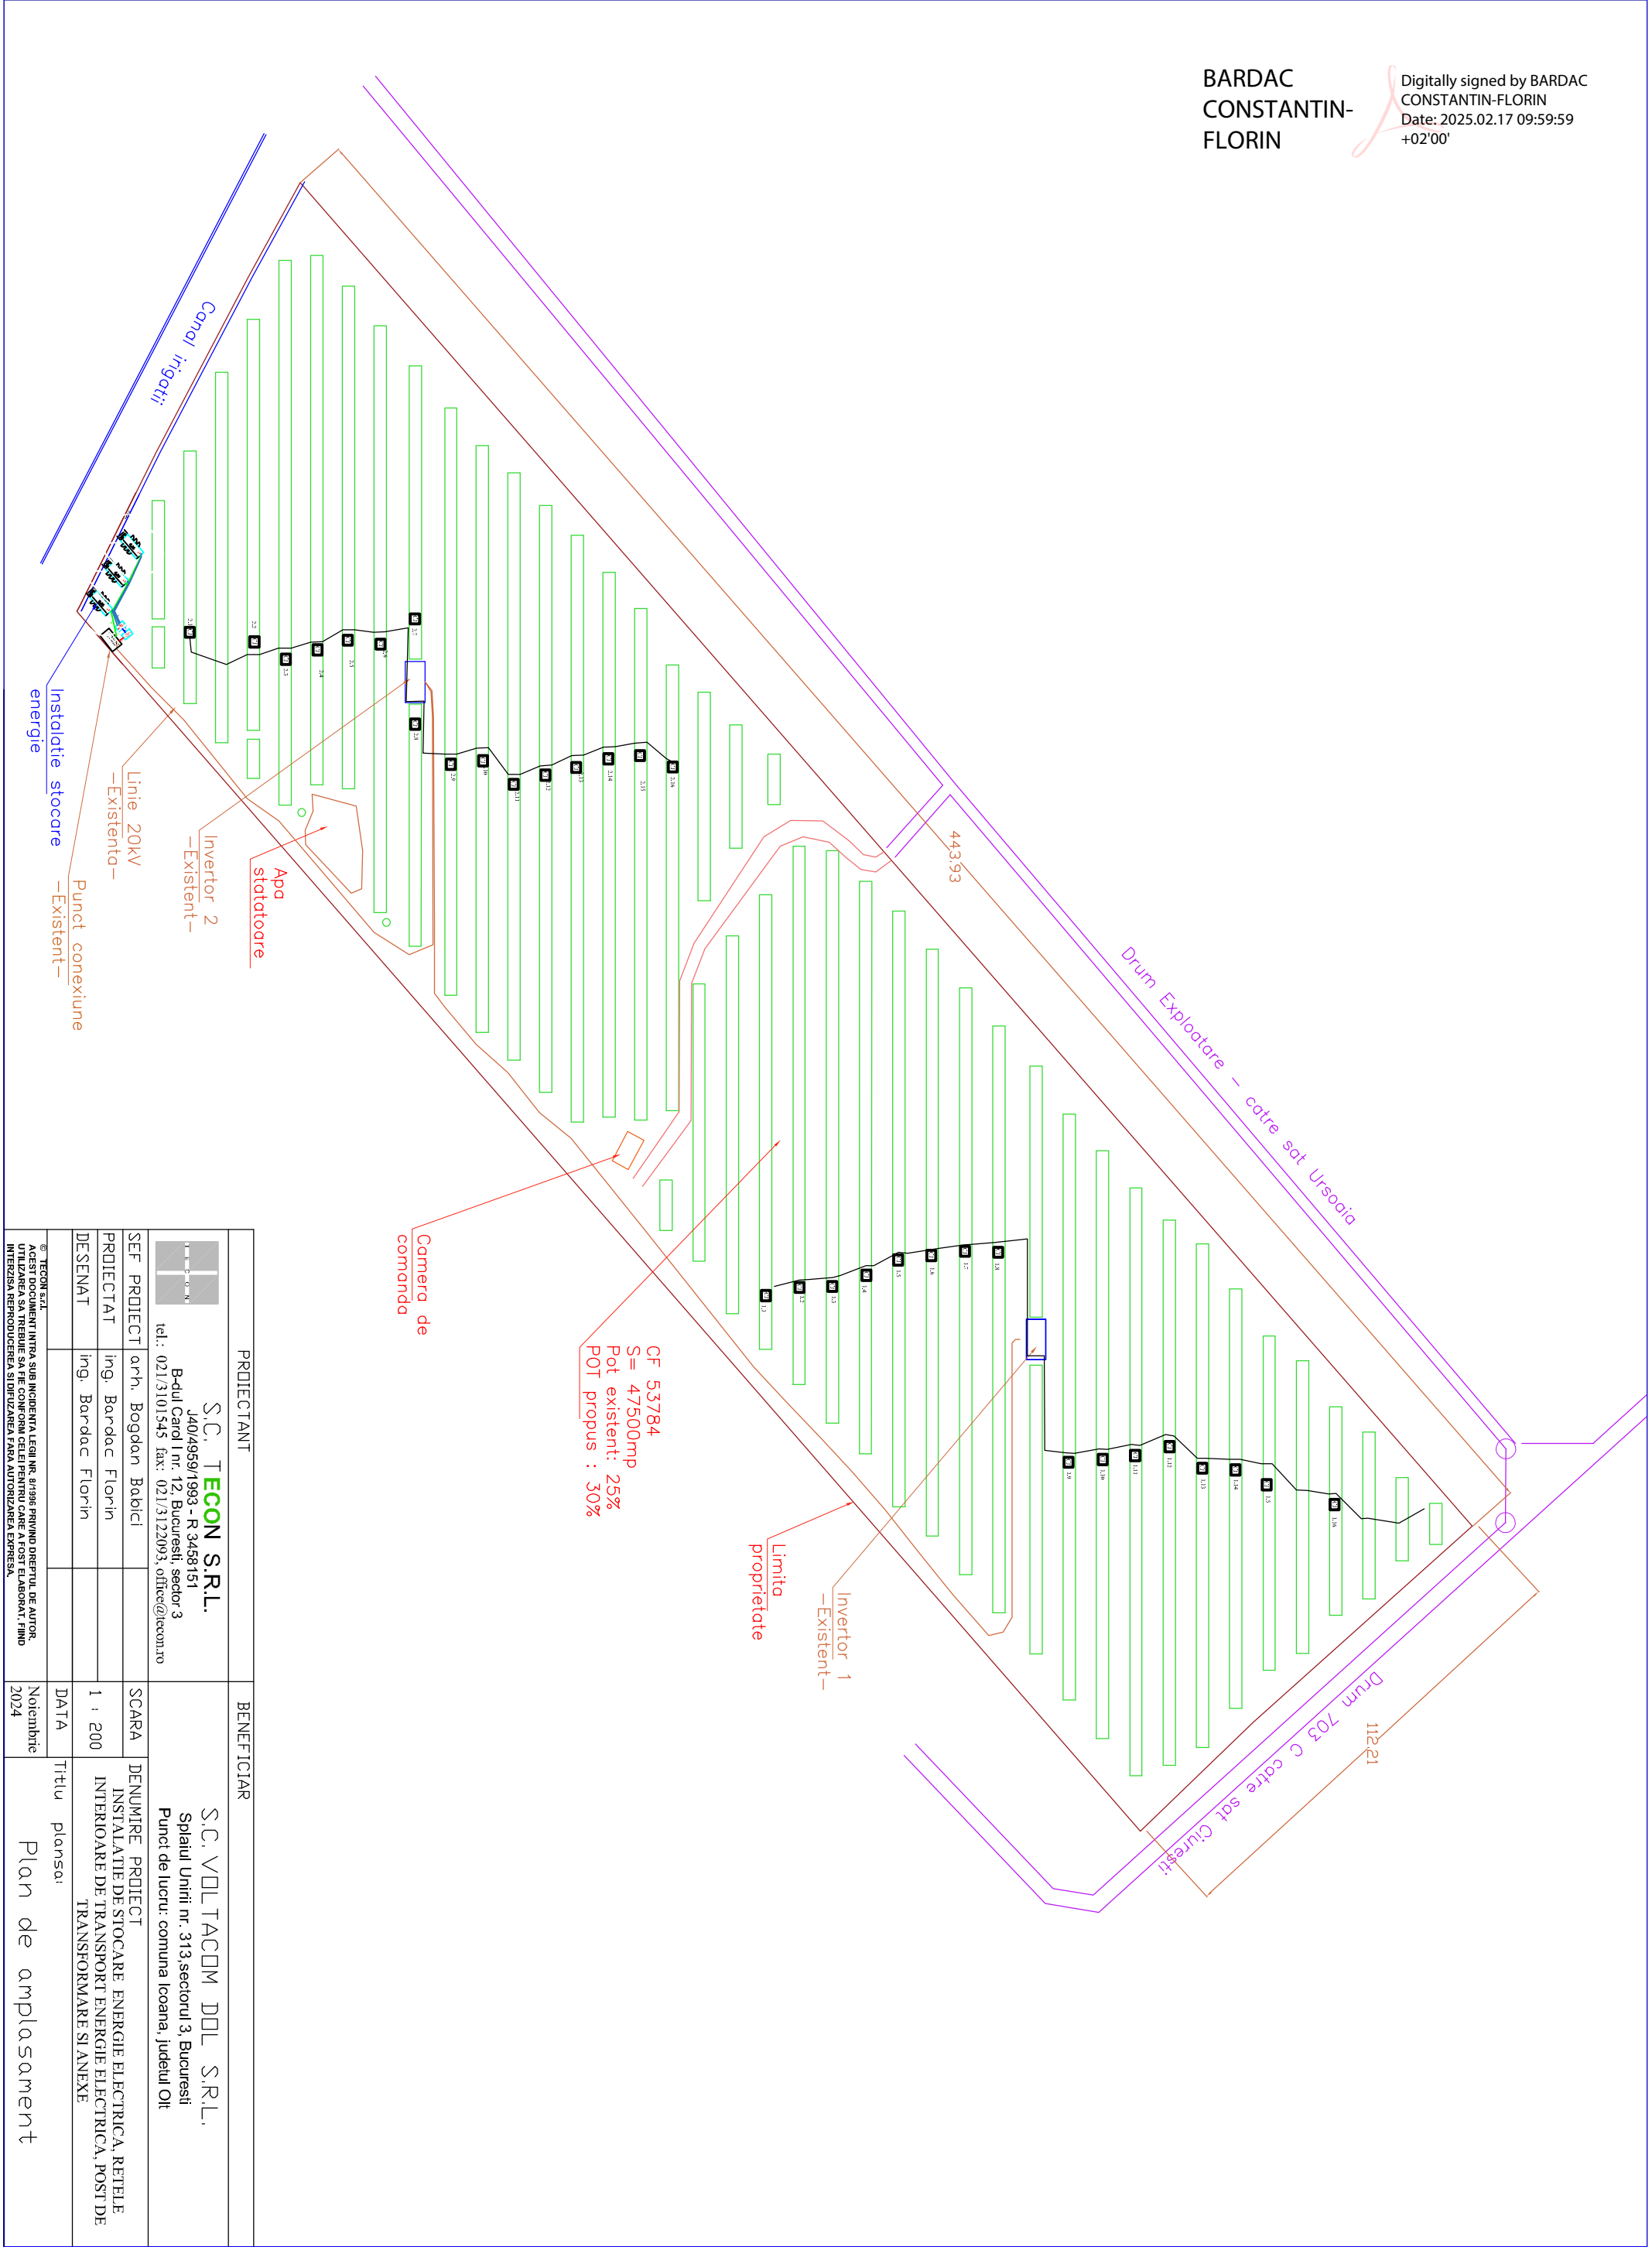

PROIECTANT			BENEFICIAR	
 S.C. TECON S.R.L. J40/4959/1993 - R 3458151 B-dul Carol I nr. 12, Bucuresti, sector 3 tel.: 021/3101545 fax: 021/3122093, office@tecon.ro			S.C. VOL TACOM DOL S.R.L. Spitalul Unirii nr. 313,sectorul 3, Bucuresti Punct de lucru: comuna Icoana, judetul Olt	
SEF PROIECT	arh. Bogdan Babici		SCARA	DENUMIRE PROIECT INSTALATIE DE STOCARE ENERGIE ELECTRICA, RESELE INTERIOARE DE TRANSPORT ENERGIE ELECTRICA, POSTI DE TRANSFORMARE SI ANEXE
PROIECTAT	ing. Bardac Florin		1 : 200	
DESENAT	ing. Bardac Florin		DATA	
® TECON S.R.L. ACEST DOCUMENT INTRA SUB INCADENTIA LEGII NR. 84/1996 PRIVIND DREPTUL DE AUTOR, UTILIZAREA SA TREBUIE SA FIE CONFORM CEEI PENTRU CARE A FOST ELABORAT, FIMD INTERZICA REPRODUCEREA SI UTILIZAREA FARA AUTORIZAREA EXPRESA.			Noiembrie 2024	Plan de amplasament